



MIESZKANIE nr M2

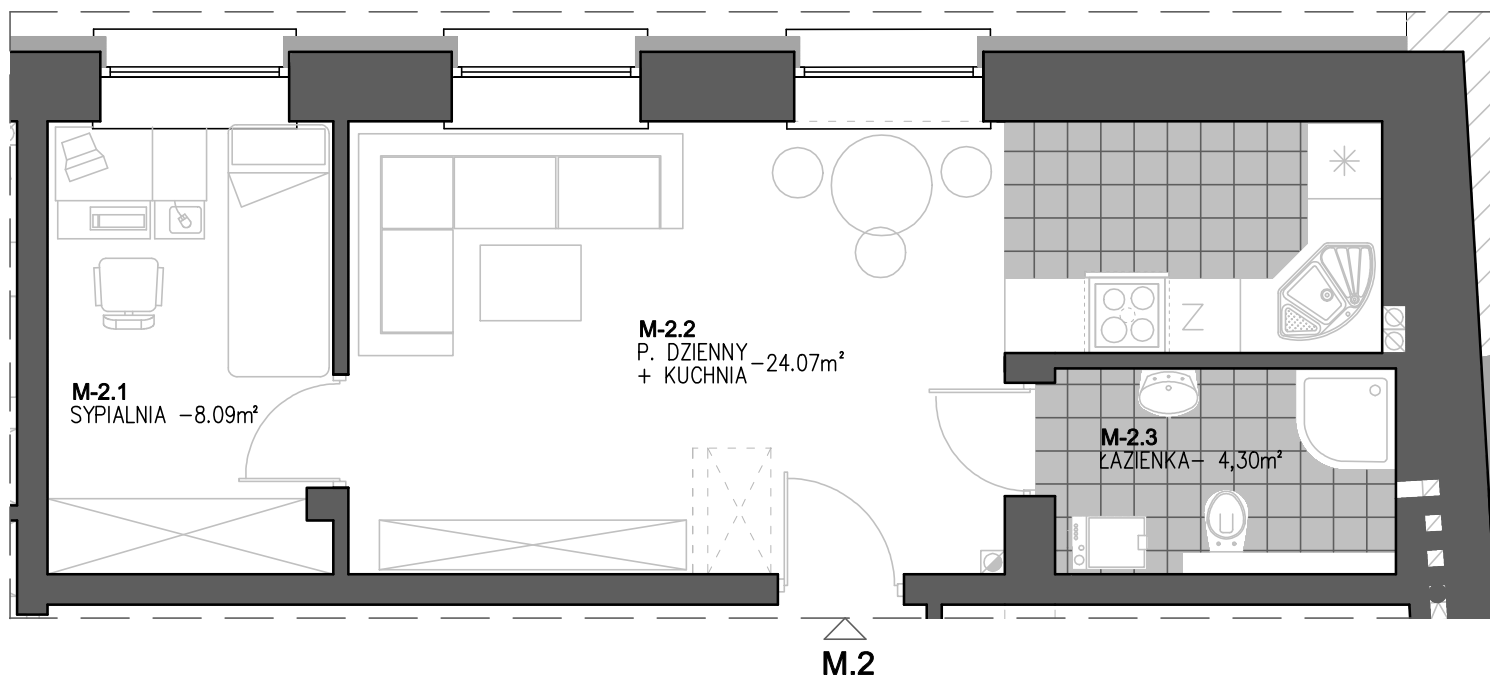

RZUT MIESZKANIA skala 1:50

ZESTAWIENIE POMIESZCZEŃ

nr mieszkania	nr pom.	nazwa pomieszczenia	pow. [m ²]
M 2	M 2.1	SYPIALNIA	8.09
	M 2.2	POKÓJ DZIENNY+KUCHNIA	24.07
	M 2.3	ŁAZIENKA	4.30
	powierzchnia całkowita		36,46

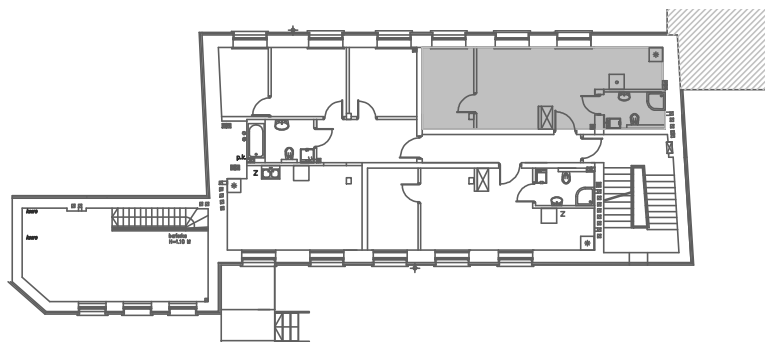

LOKALIZACJA MIESZKANIA NA I PIĘTRZE - SCHEMAT