



MIESZKANIE nr M6

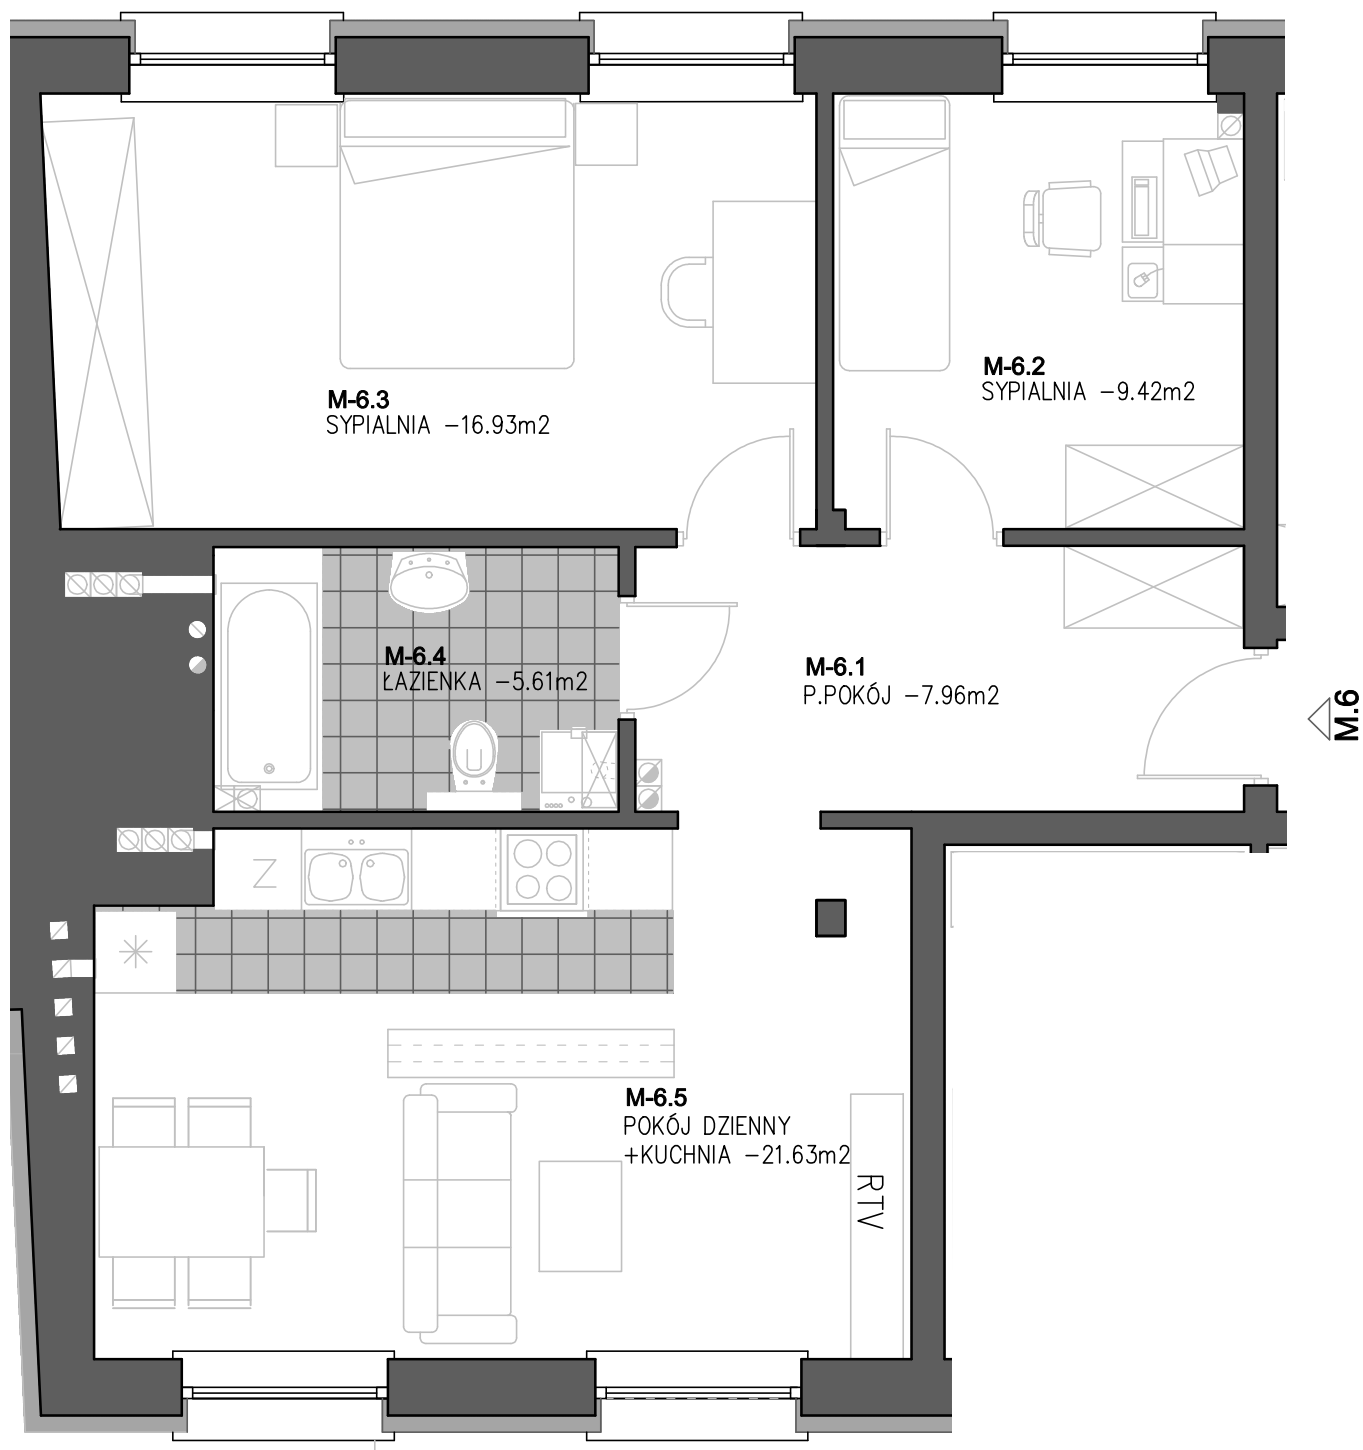

RZUT MIESZKANIA skala 1:50

ZESTAWIENIE POMIESZCZEŃ

nr mieszkania	nr pom.	nazwa pomieszczenia	pow. [m ²]
M 6	M 3.1	PRZEDPOKÓJ	7.96
	M 3.2	SYPIALNIA 1	9.42
	M 3.3	SYPIALNIA 2	16.93
	M 3.4	ŁAZIENKA	5.61
	M 3.5	POKÓJ DZIENNY+KUCHNIA	21.63
	powierzchnia całkowita		61.55

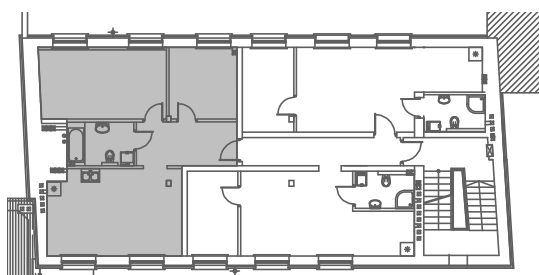

LOKALIZACJA MIESZKANIA NA II PIĘTRZE - SCHEMAT