



MIESZKANIE nr M7

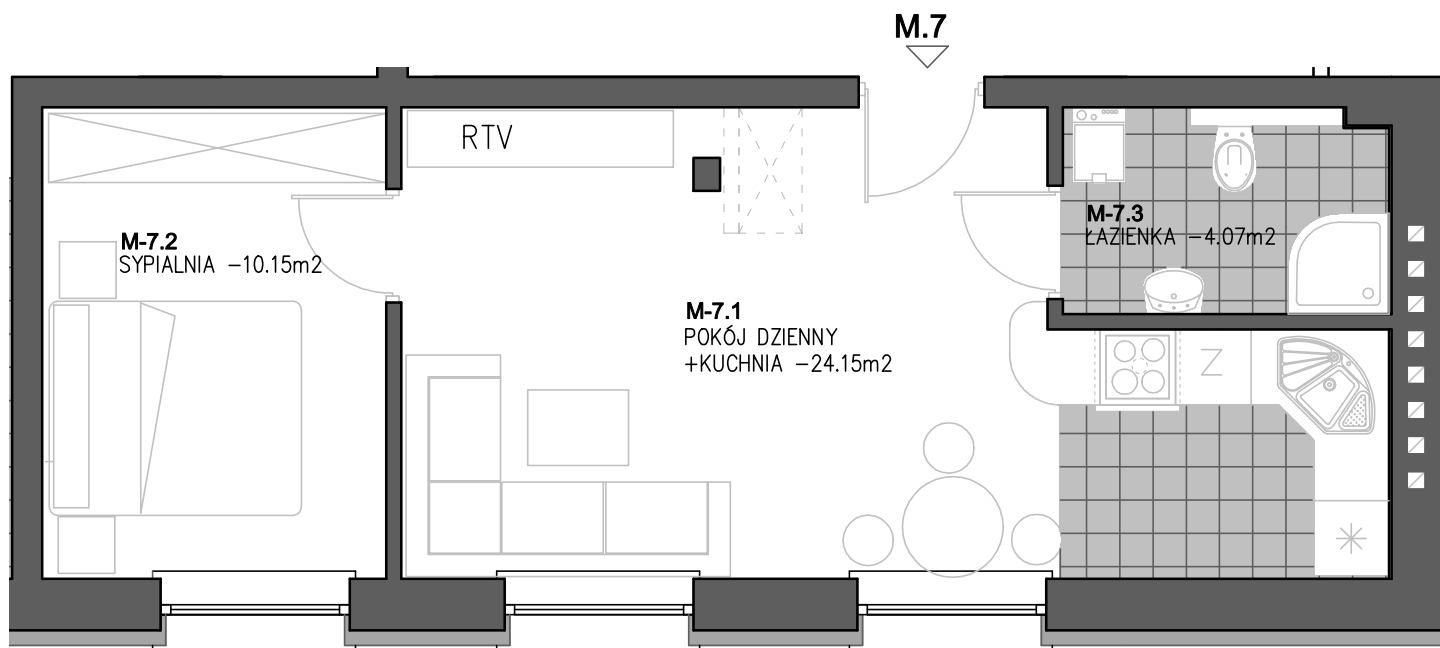

RZUT MIESZKANIA skala 1:50

ZESTAWIENIE POMIESZCZEŃ

nr mieszkania	nr pom.	nazwa pomieszczenia	pow. [m ²]
M 7	M 7.1	POKÓJ DZIENNY+KUCHNIA	24.15
	M 7.2	SYPIALNIA	10.15
	M 7.3	ŁAZIENKA	4.07
	powierzchnia całkowita		38,37

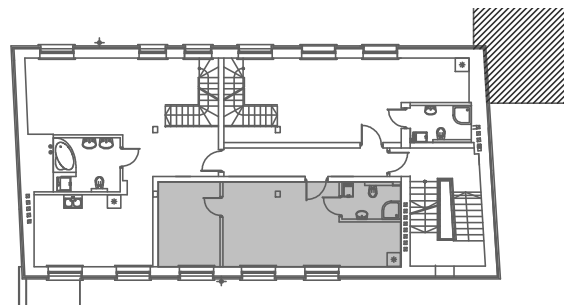

LOKALIZACJA MIESZKANIA NA III PIĘTRZE - SCHEMAT